


# Informations utiles – Rez-de-chaussée

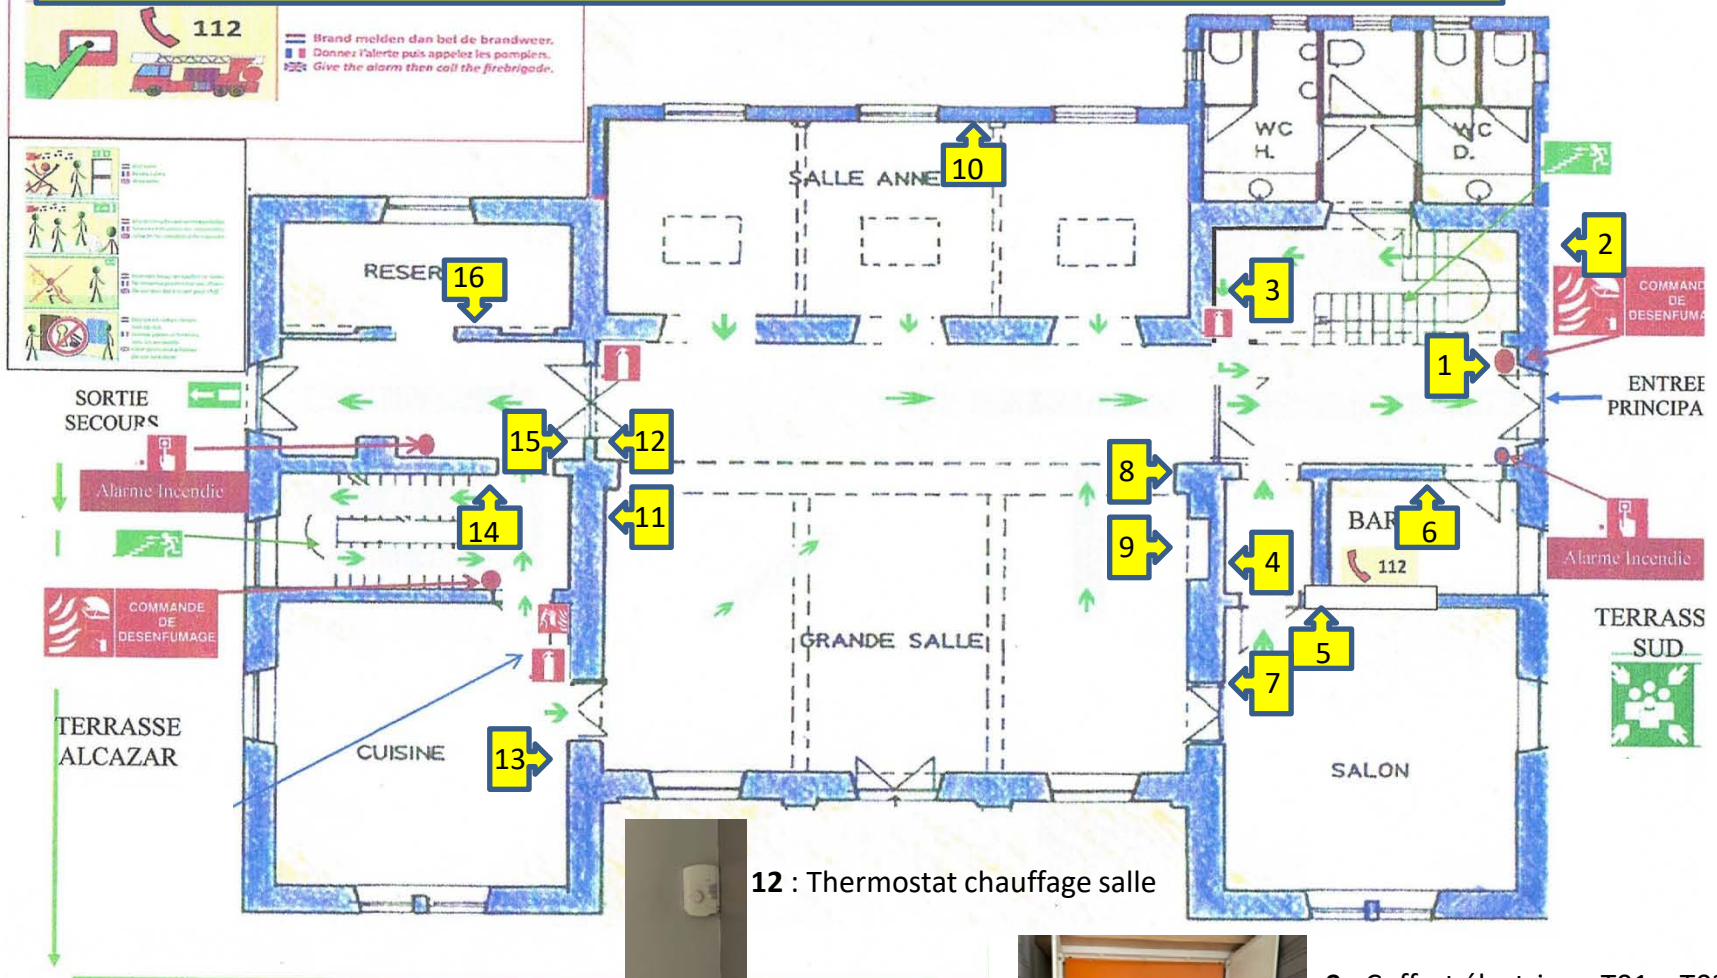

- 1 : éclairage Hall + Parking
- 2 : éclairage terrasse + montée
- 3 : éclairage escalier + code wifi
- 4 : Centrale incendie
- 5 : éclairage salon
- 6 : éclairage bar
- 7 : Thermostat – **Hors service**


- 8 : éclairage appliques côté droit
- 10 : éclairage néons annexe
- 11 : éclairage appliques
- 13 : éclairage cuisine
- 14 : éclairage hall
- 15 : éclairage hall de service
- 16 : éclairage réserve – Ch. froide



- 9 : Coffret électrique T01 – T02 – T03
- 3 interrupteurs au centre :
  - Appliques
  - Néons
  - Appliques Annexe

Connexion projecteur  
Code wifi

## Informations utiles – 1<sup>er</sup> étage

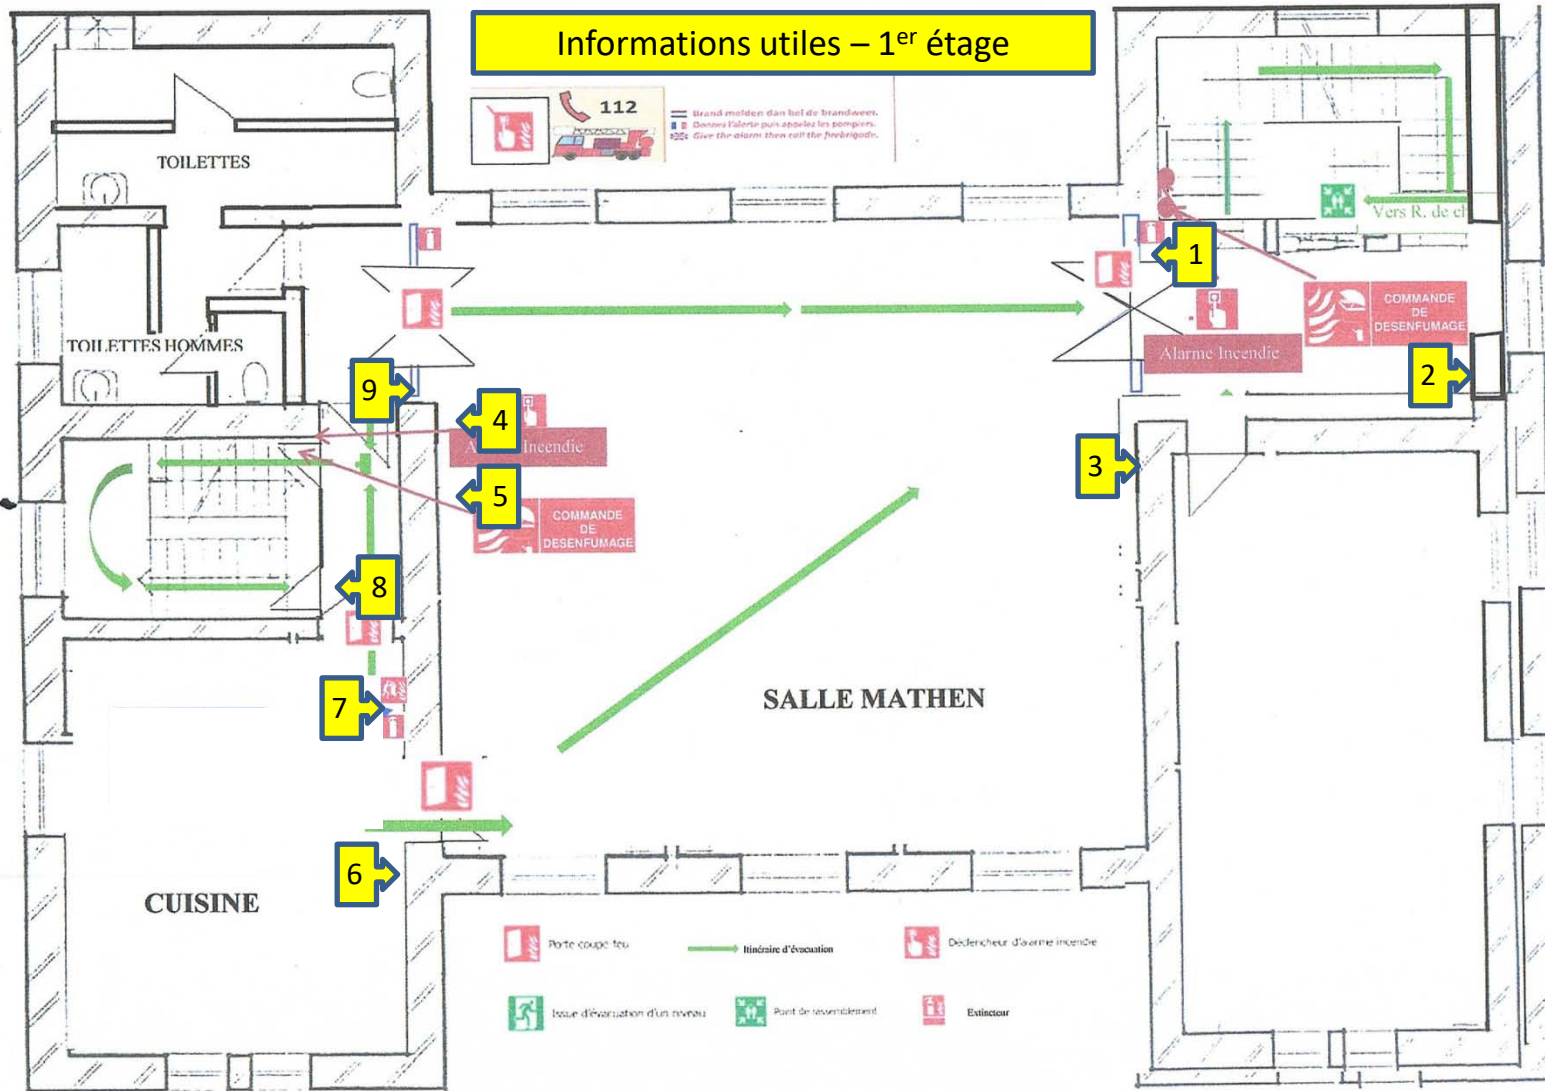

1 : éclairage Hall – escaliers + 2<sup>ème</sup>

3 : éclairage salle

4 : éclairage salle

6 : éclairage cuisine

7 : Coffret électrique cuisine T06

8 : éclairage escaliers

9 : éclairage hall & toilettes




2 : fusibles 1<sup>er</sup> + cuisine & buanderie T04



5 : Thermostat chauffage salle

## Informations utiles 2<sup>ème</sup> étage - Dortoir

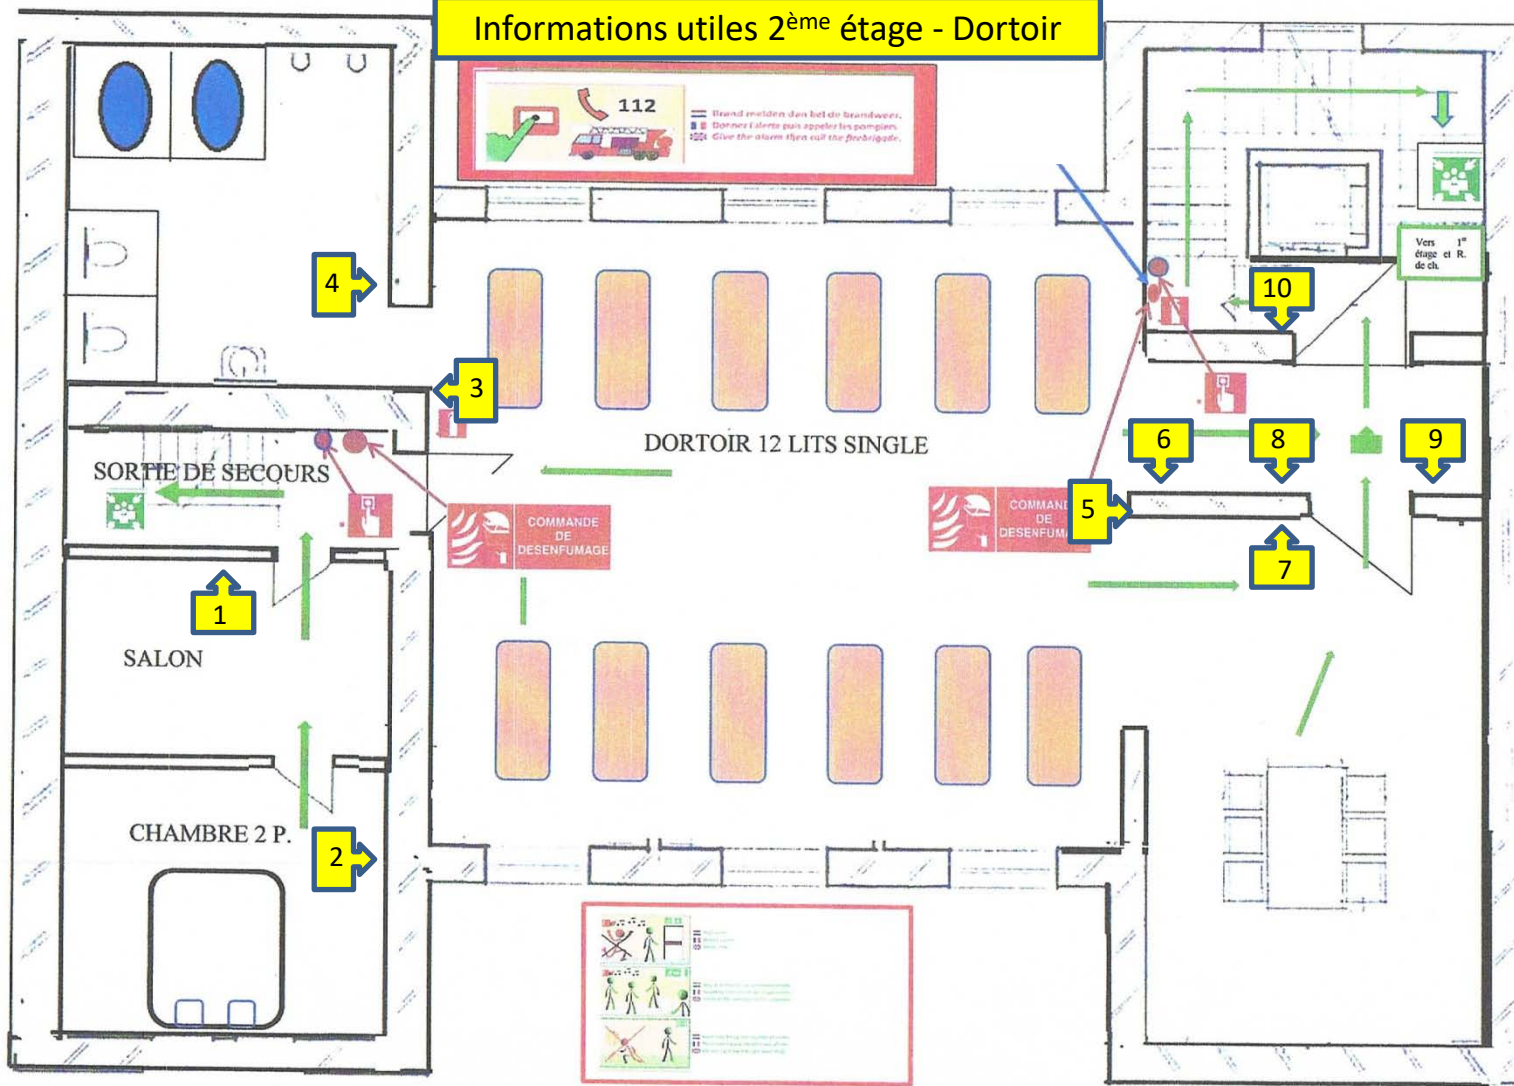

- 1 : éclairage salon
- 2 : éclairage chambre nuptiale
- 3 : éclairage dortoir
- 4 : éclairages toilettes
- 5 : thermostat chauffage
- 6 : éclairage dortoir
- 7 : éclairage réfectoire
- 8 : éclairage hall



9 : Coffret électrique dortoir – T05

10 : éclairage hall